




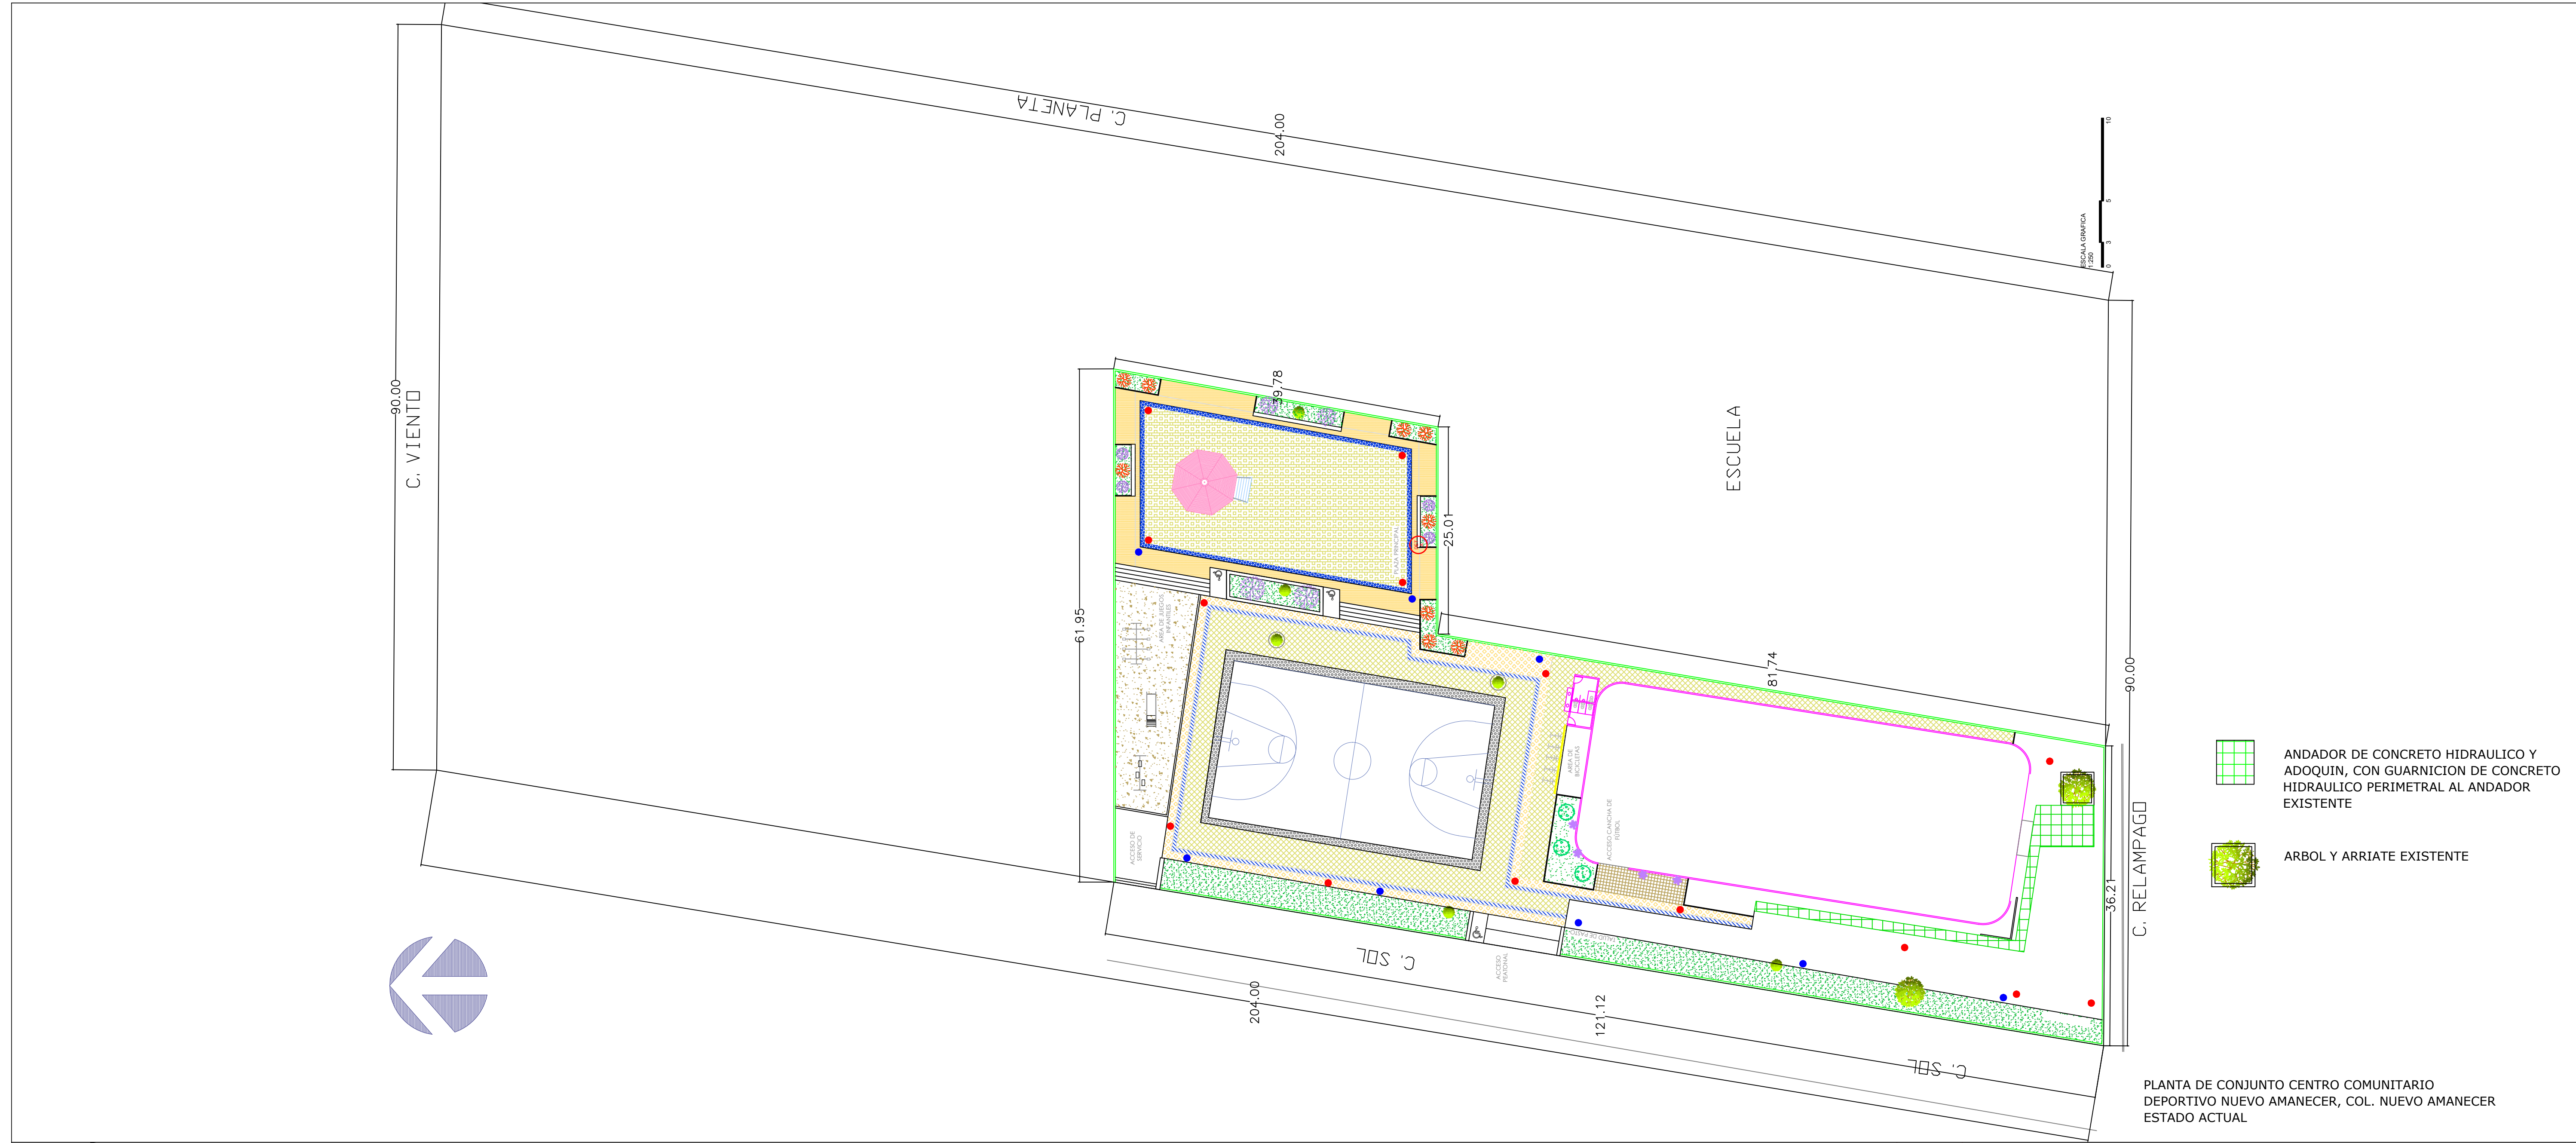


- ANDADOR DE CONCRETO HIDRAULICO Y ADOQUIN, CON GUARNICION DE CONCRETO HIDRAULICO PERIMETRAL AL ANDADOR EXISTENTE
- ARBOL Y ARRIATE EXISTENTE

PLANTA DE CONJUNTO CENTRO COMUNITARIO DEPORTIVO NUEVO AMANECEER, COL. NUEVO AMANECEER ESTADO ACTUAL

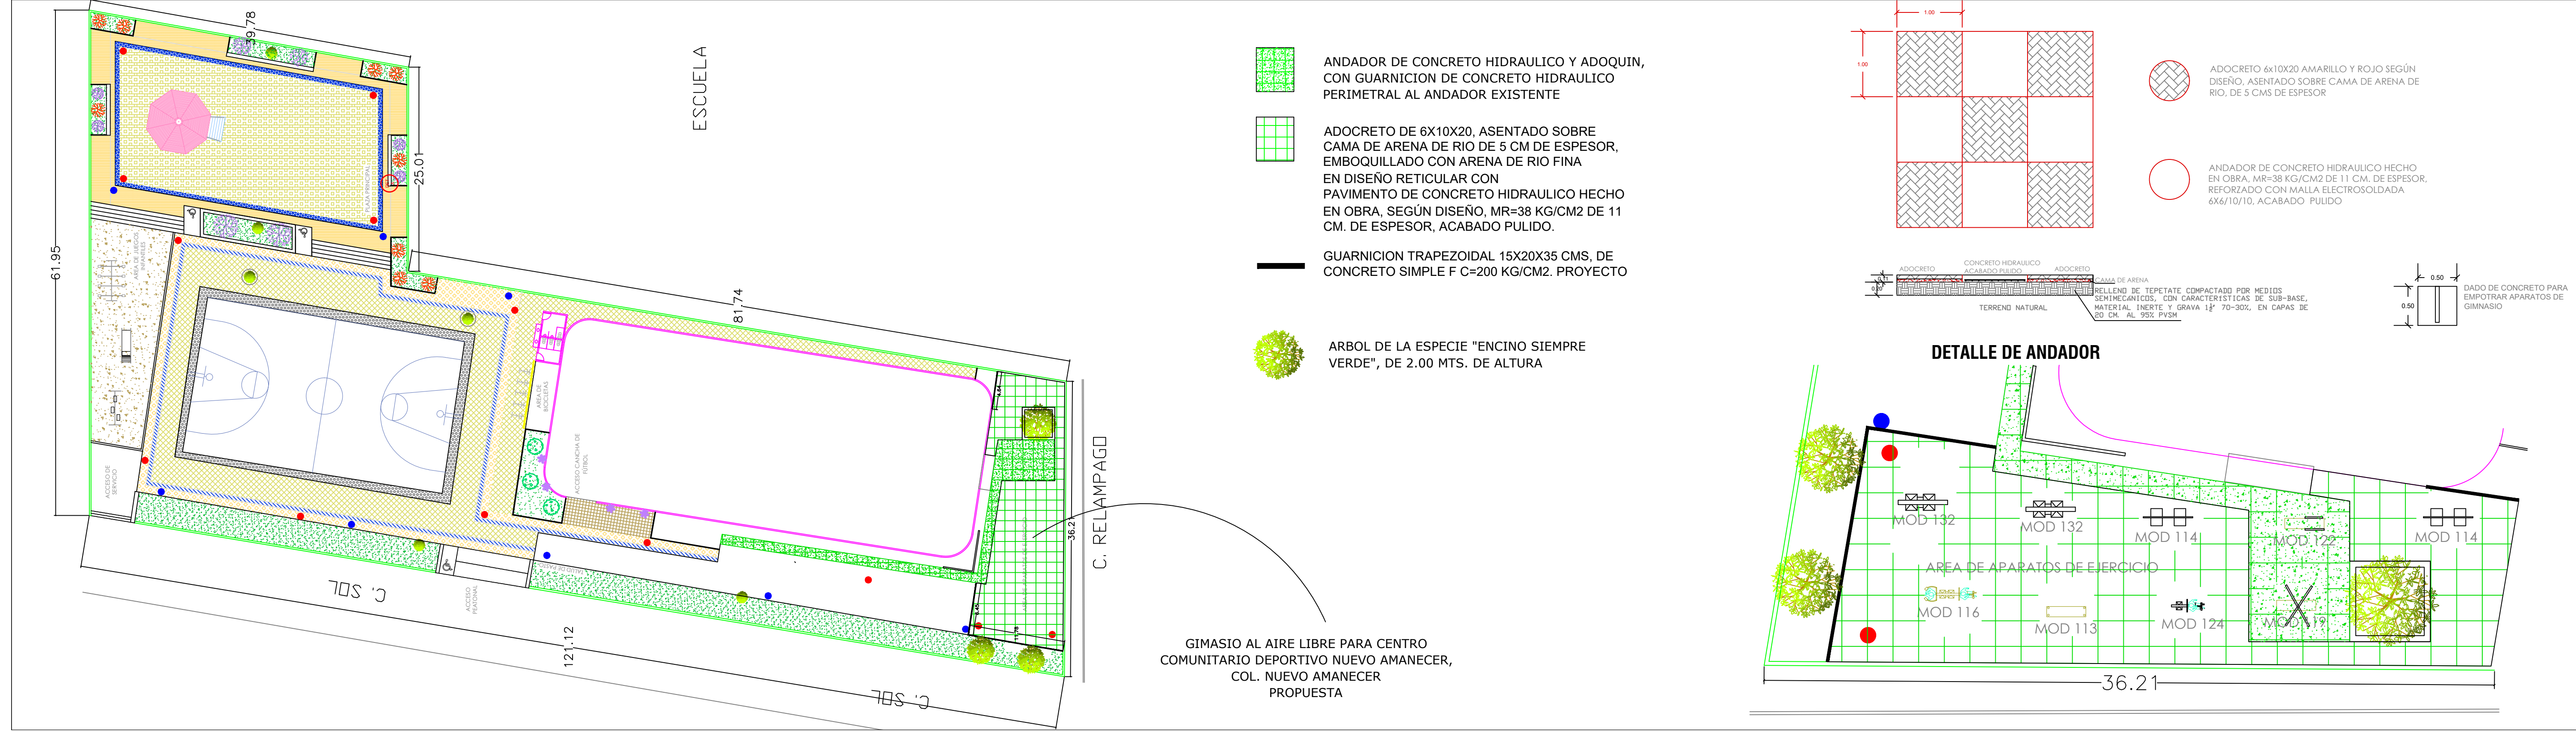

- ANDADOR DE CONCRETO HIDRAULICO Y ADOQUIN, CON GUARNICION DE CONCRETO HIDRAULICO PERIMETRAL AL ANDADOR EXISTENTE
- ADOCRETO DE 6X10X20, ASENTADO SOBRE CAMA DE ARENA DE RIO DE 5 CM DE ESPESOR, EMBOQUILLADO CON ARENA DE RIO FINA EN DISEÑO RETICULAR CON PAVIMENTO DE CONCRETO HIDRAULICO HECHO EN OBRA. SEGÚN DISEÑO, MR=38 KG/CM2 DE 11 CM. DE ESPESOR, ACABADO PULIDO.
- GUARNICION TRAPEZOIDAL 15X20X35 CMS, DE CONCRETO SIMPLE F C=200 KG/CM2. PROYECTO
- ARBOL DE LA ESPECIE "ENCINO SIEMPRE VERDE", DE 2.00 MTS. DE ALTURA

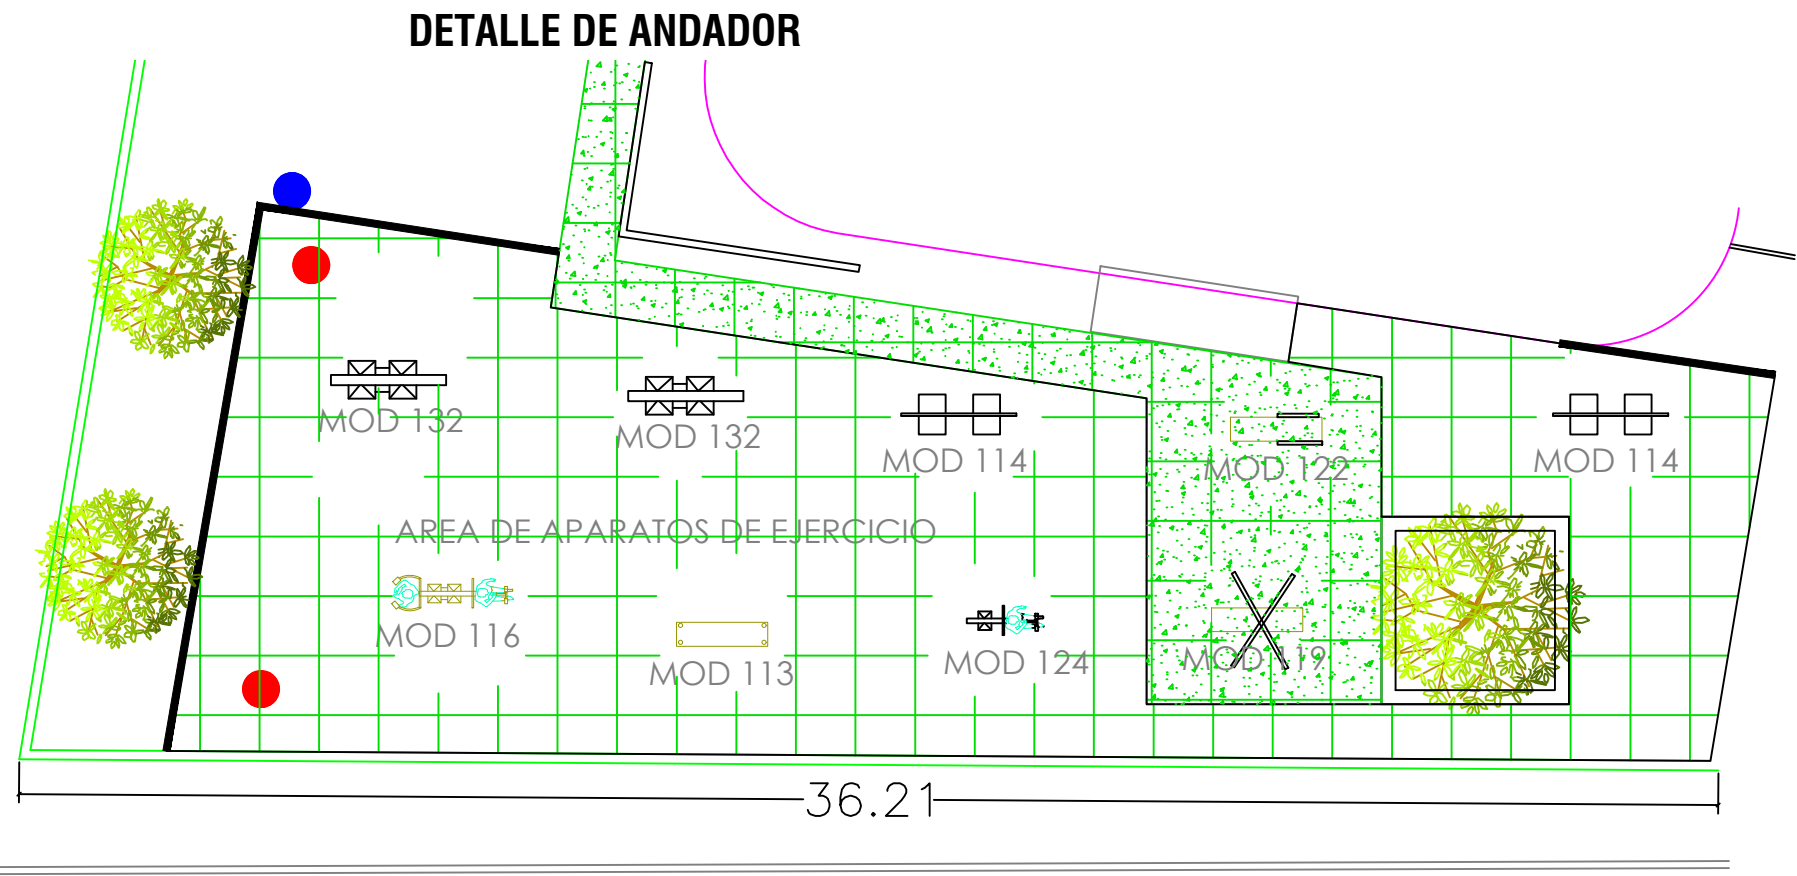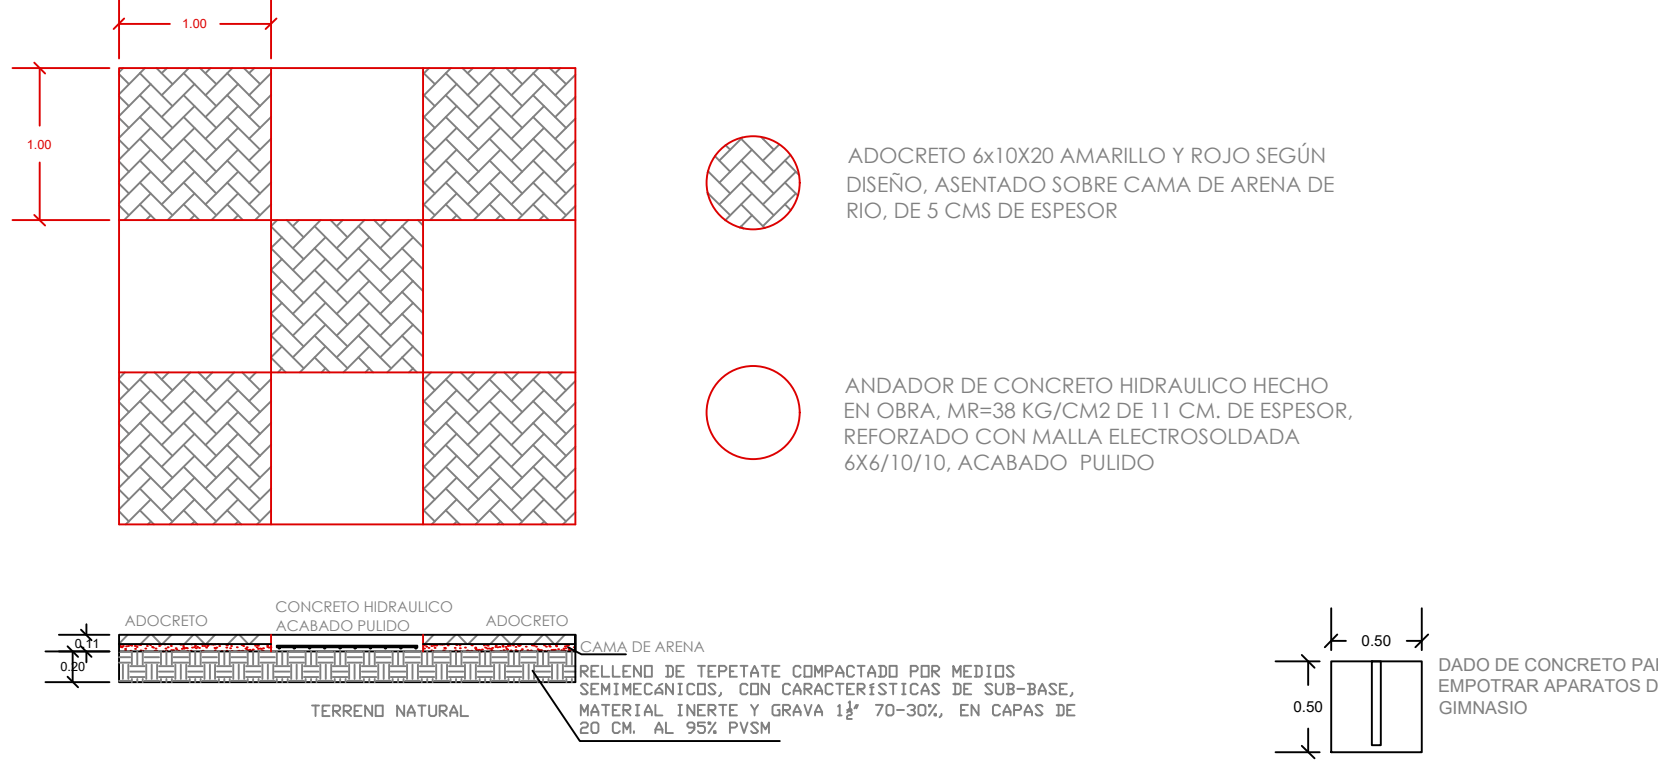

GIMASIO AL AIRE LIBRE PARA CENTRO COMUNITARIO DEPORTIVO NUEVO AMANECEER, COL. NUEVO AMANECEER PROPUESTA

LOCALIZACION

CROQUIS DE UBICACION

GOBIERNO DE ESTADO

LIC. MIGUEL MARQUEZ MARQUEZ

PROPIETARIO:

PURISIMA DEL RINCON, GTO.
PRESIDENCIA MUNICIPAL, ZONA CENTRO SUR, C.P. 36600, GUANAJUATO, GTO., MEXICO

PRESIDENTE MUNICIPAL
C. TOMAS TORRES MONTAÑEZ

DIRECTOR DE OBRAS PUBLICAS
ING. ROGELIO AYALA GOMEZ

NOMBRE DEL PROYECTO

GIMASIO AL AIRE LIBRE PARA CENTRO COMUNITARIO DEPORTIVO NUEVO AMANECEER, COL. NUEVO AMANECEER
PURISIMA DEL RINCON, GTO.

UBICACION:

COL. NUEVO AMANECEER
PURISIMA DEL RINCON, GTO.

NOMBRE DEL PLANO

PLANO DE CONJUNTO PROPUESTA

DIBUJO

FECHA DE ENTREGA:
JULIO 2015

ESCALA:
INDICADA EN EL PLANO

CLAVE DE PLANO

CONJ-002